


ЗАТВЕРДЖЕНО

Взамен N инв.

Подпись и дата

Инв N подл.

План першого поверху

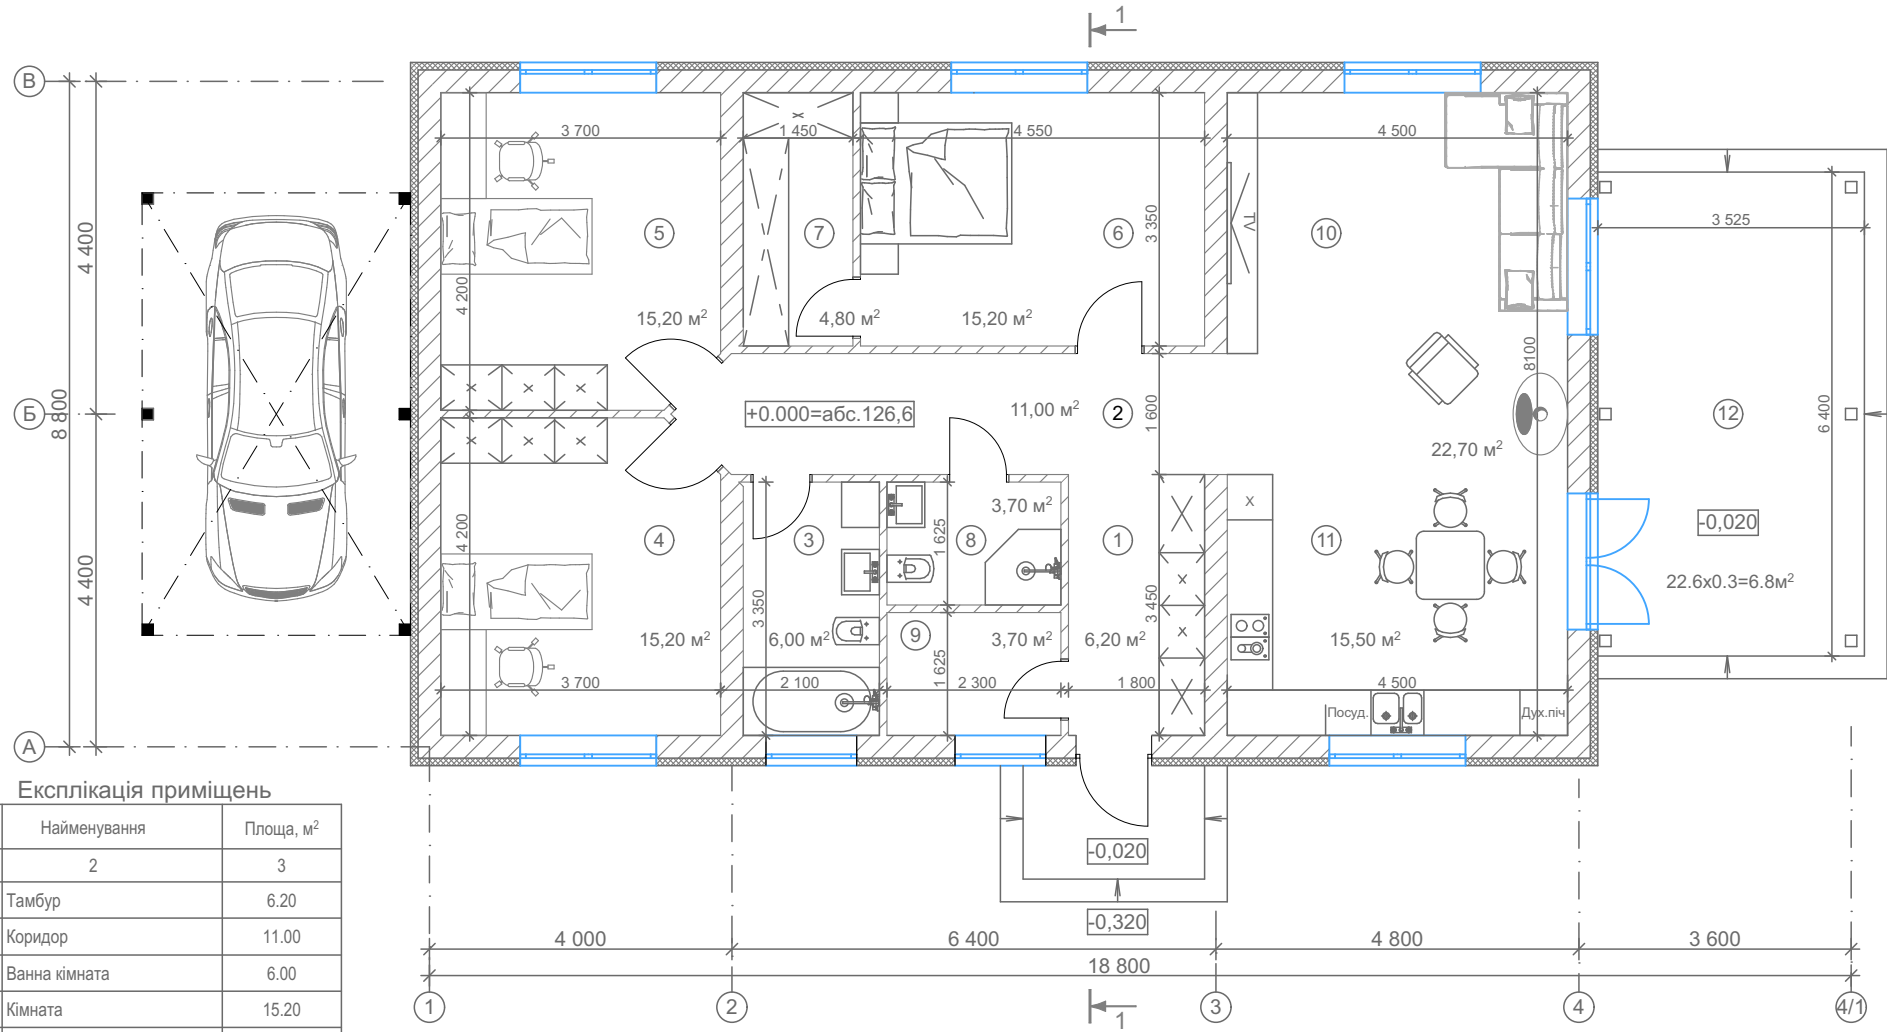

Експлікація приміщень

№ прим	Найменування	Площа, м²
1	2	3
1	Тамбур	6.20
2	Коридор	11.00
3	Ванна кімната	6.00
4	Кімната	15.20
5	Кімната	15.20
6	Кімната	15.20
7	Гардероб	4.80
8	Гостьовий С/В	3.70
9	Топкова	3.70
10	Вітальня	22.70
11	Кухня-їдальня	15.50
12	Тераса	22,6x0,3=6,8м²
Загальна площа будинку		126.00

Змн.	Кіл.	Арк.	№ док.	Підпис	Дата
ГАП		Скиба		<i>Скиба</i>	10.25
Розробив		Скиба		<i>Скиба</i>	10.25

План першого поверху