


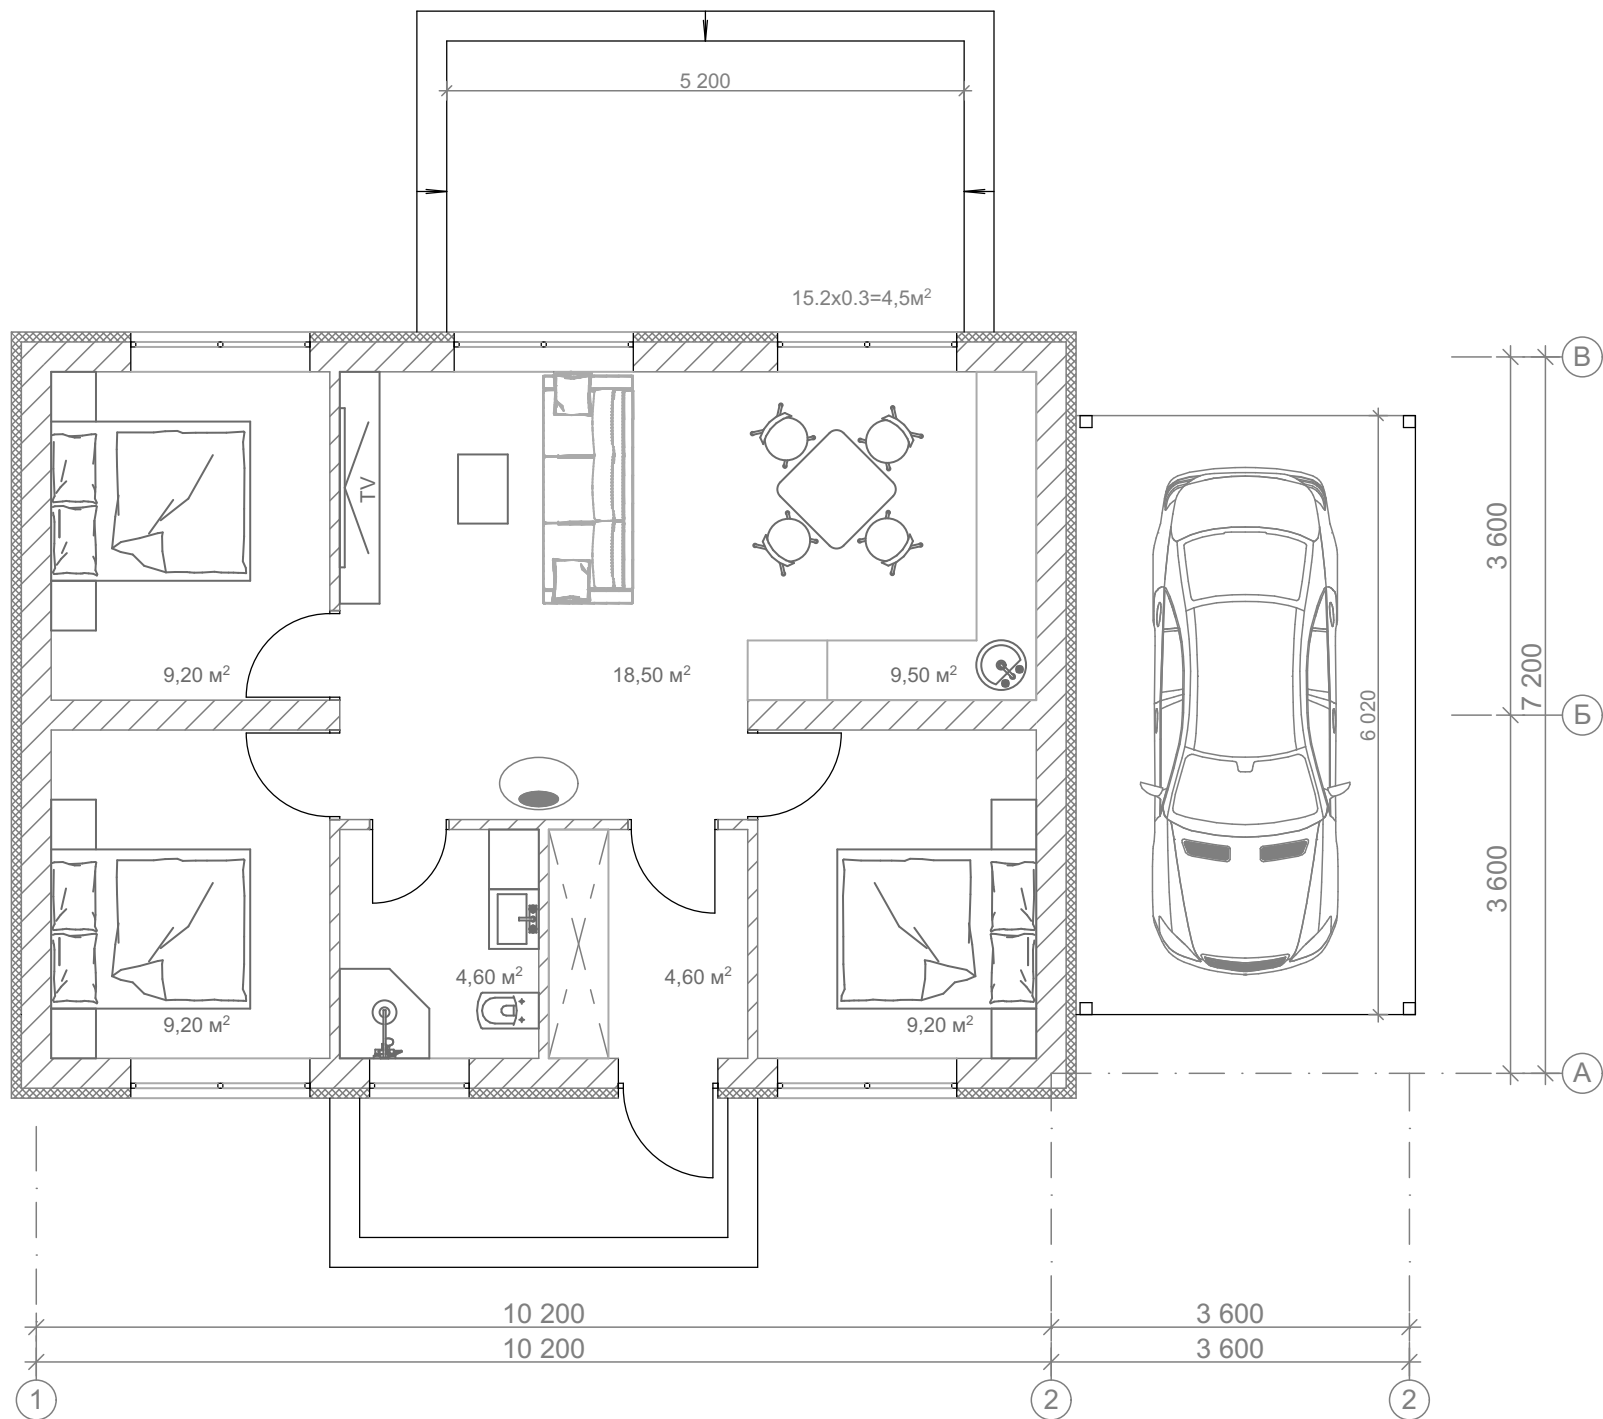

Загальна площа будинку - 69,3 м²