


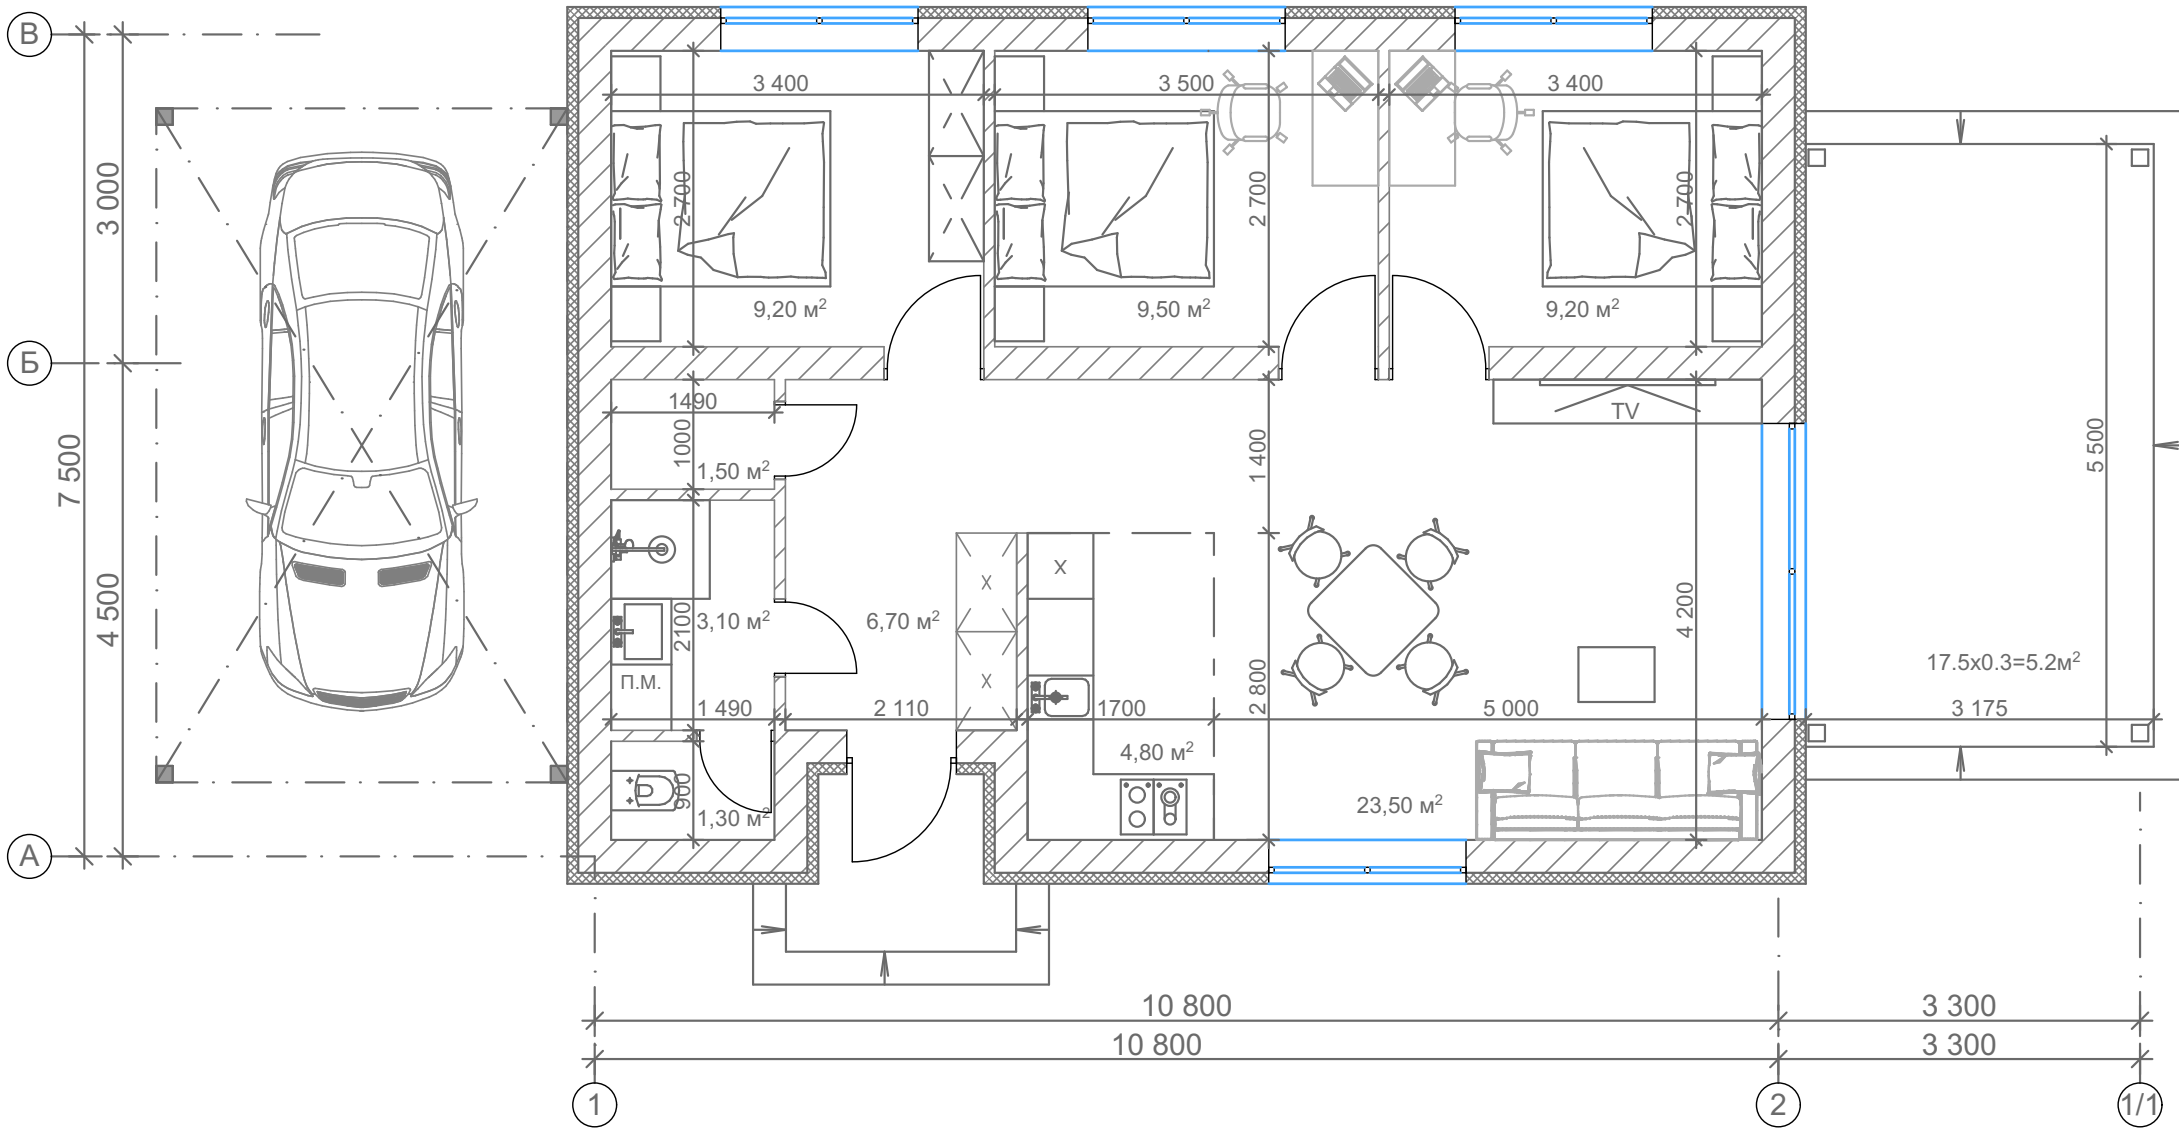

Загальна площа будинку - 75,0 м²